




平面图

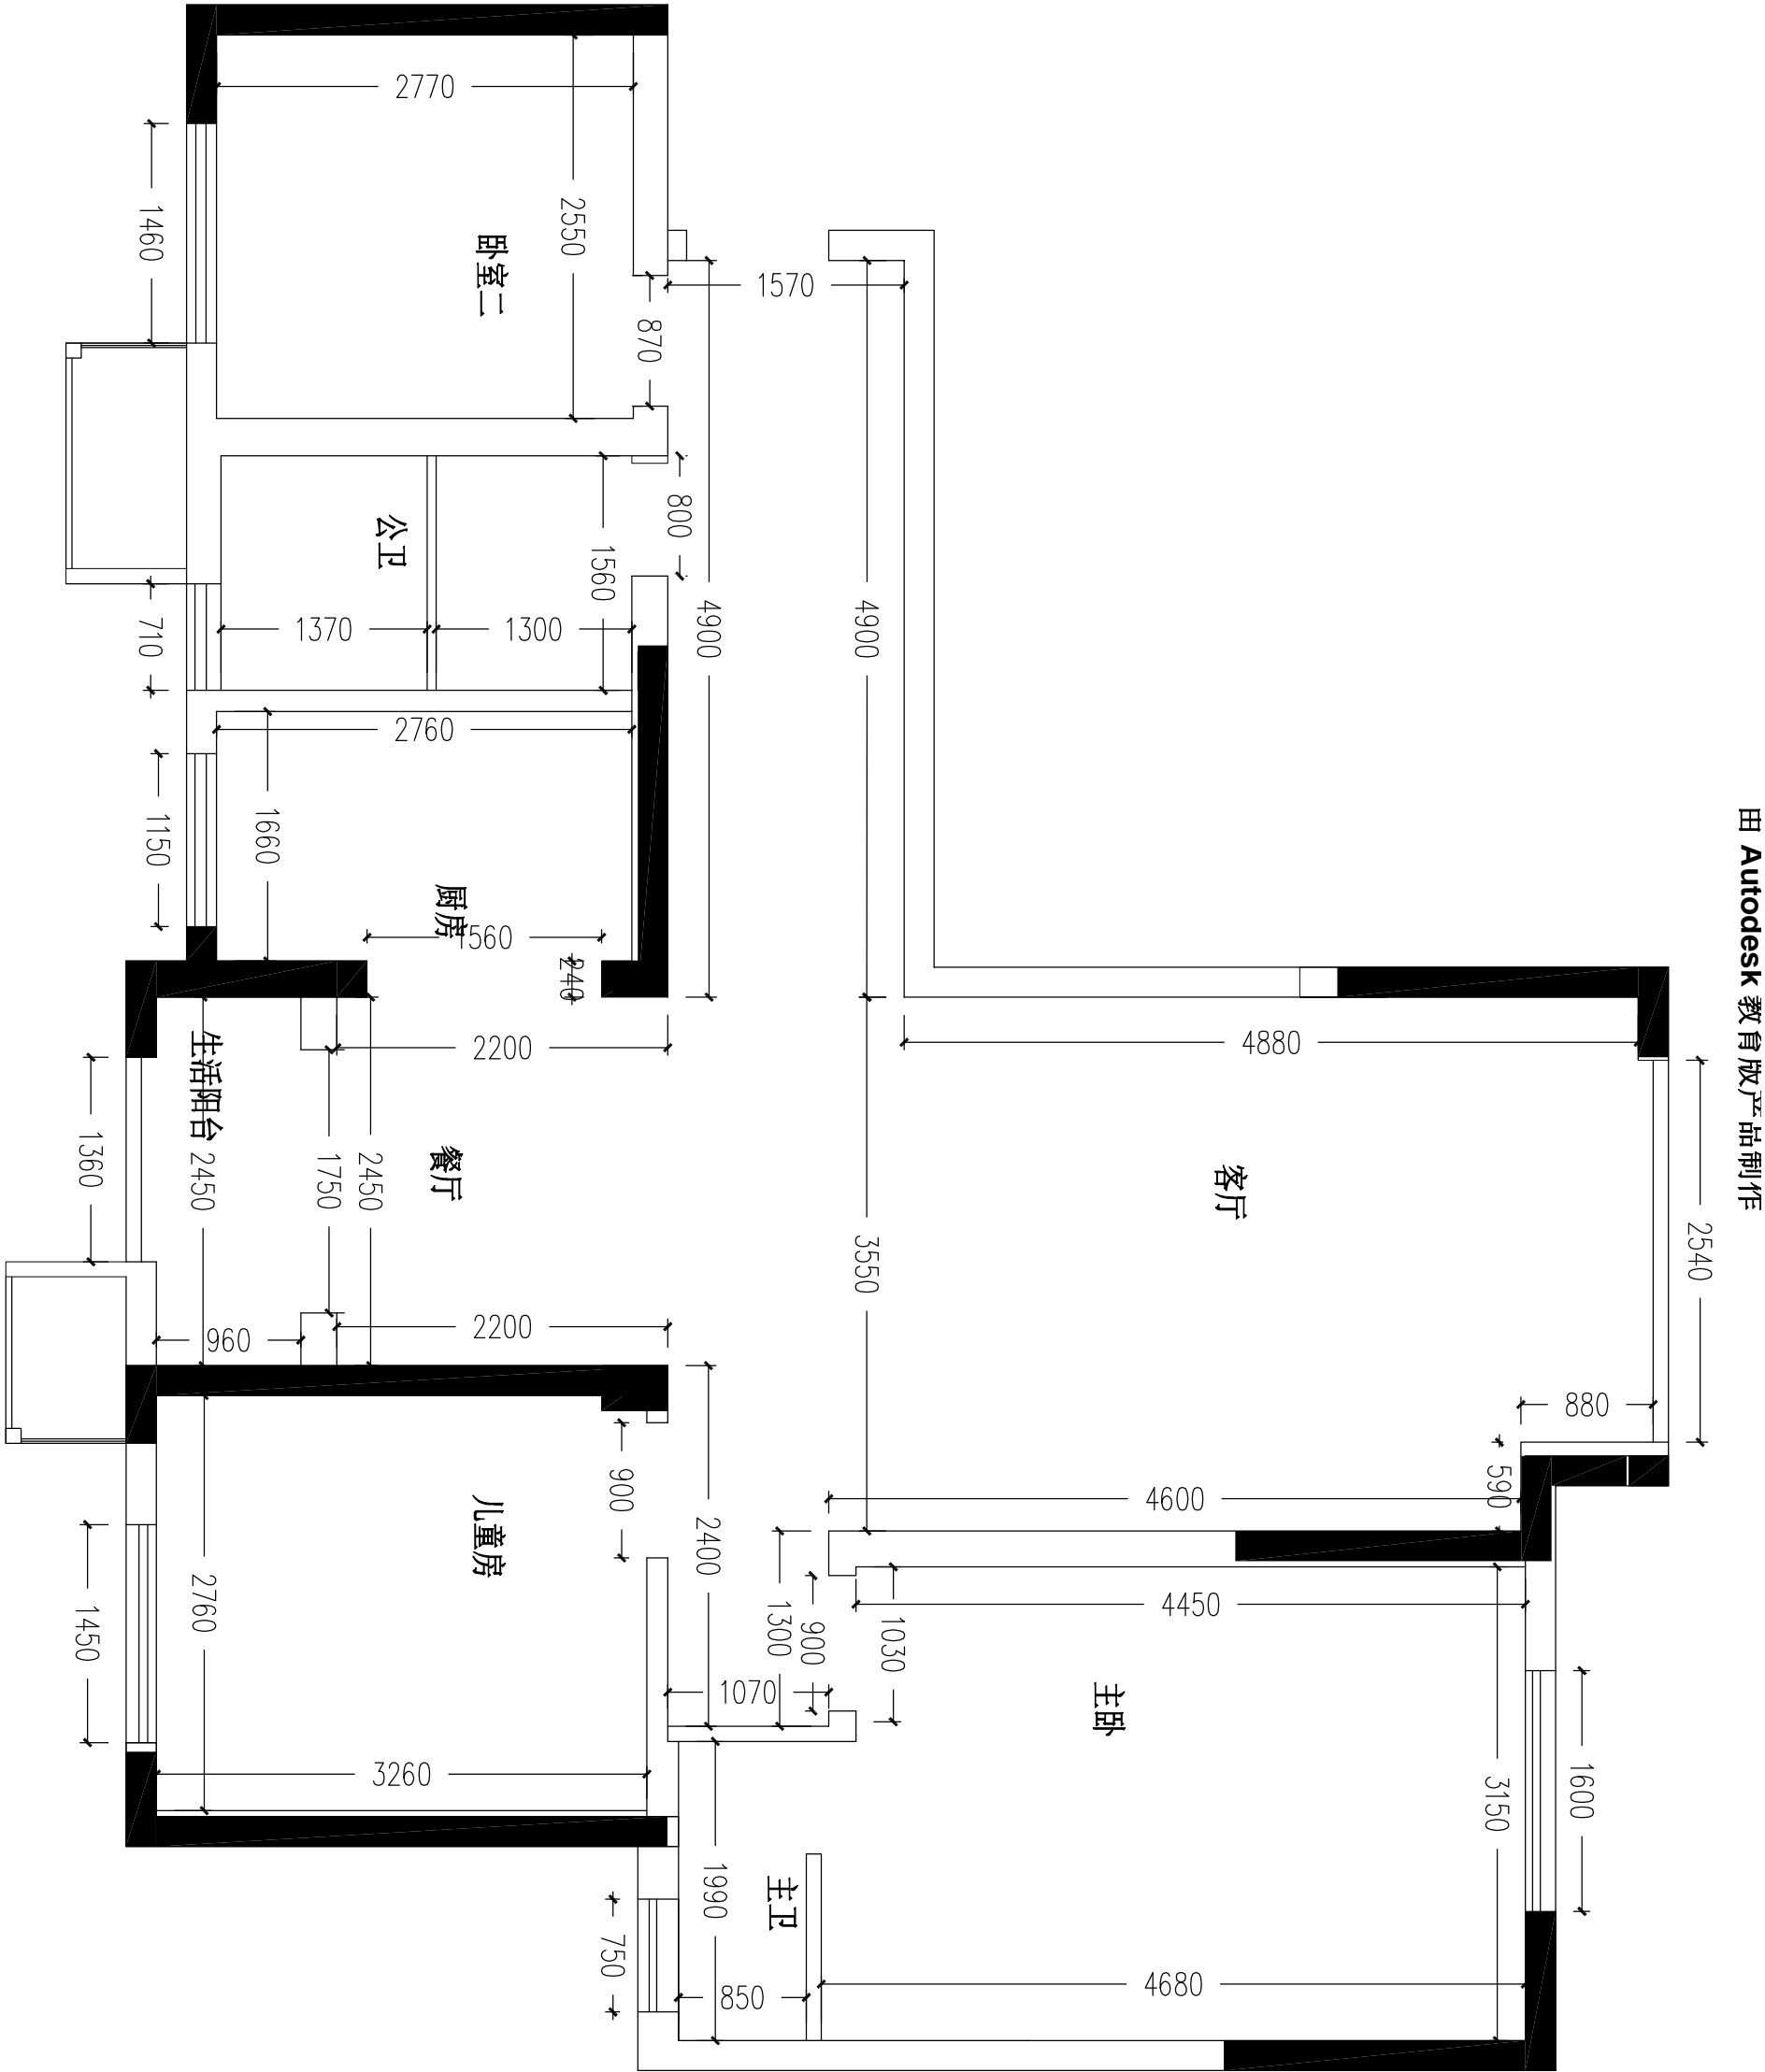


结构平面图

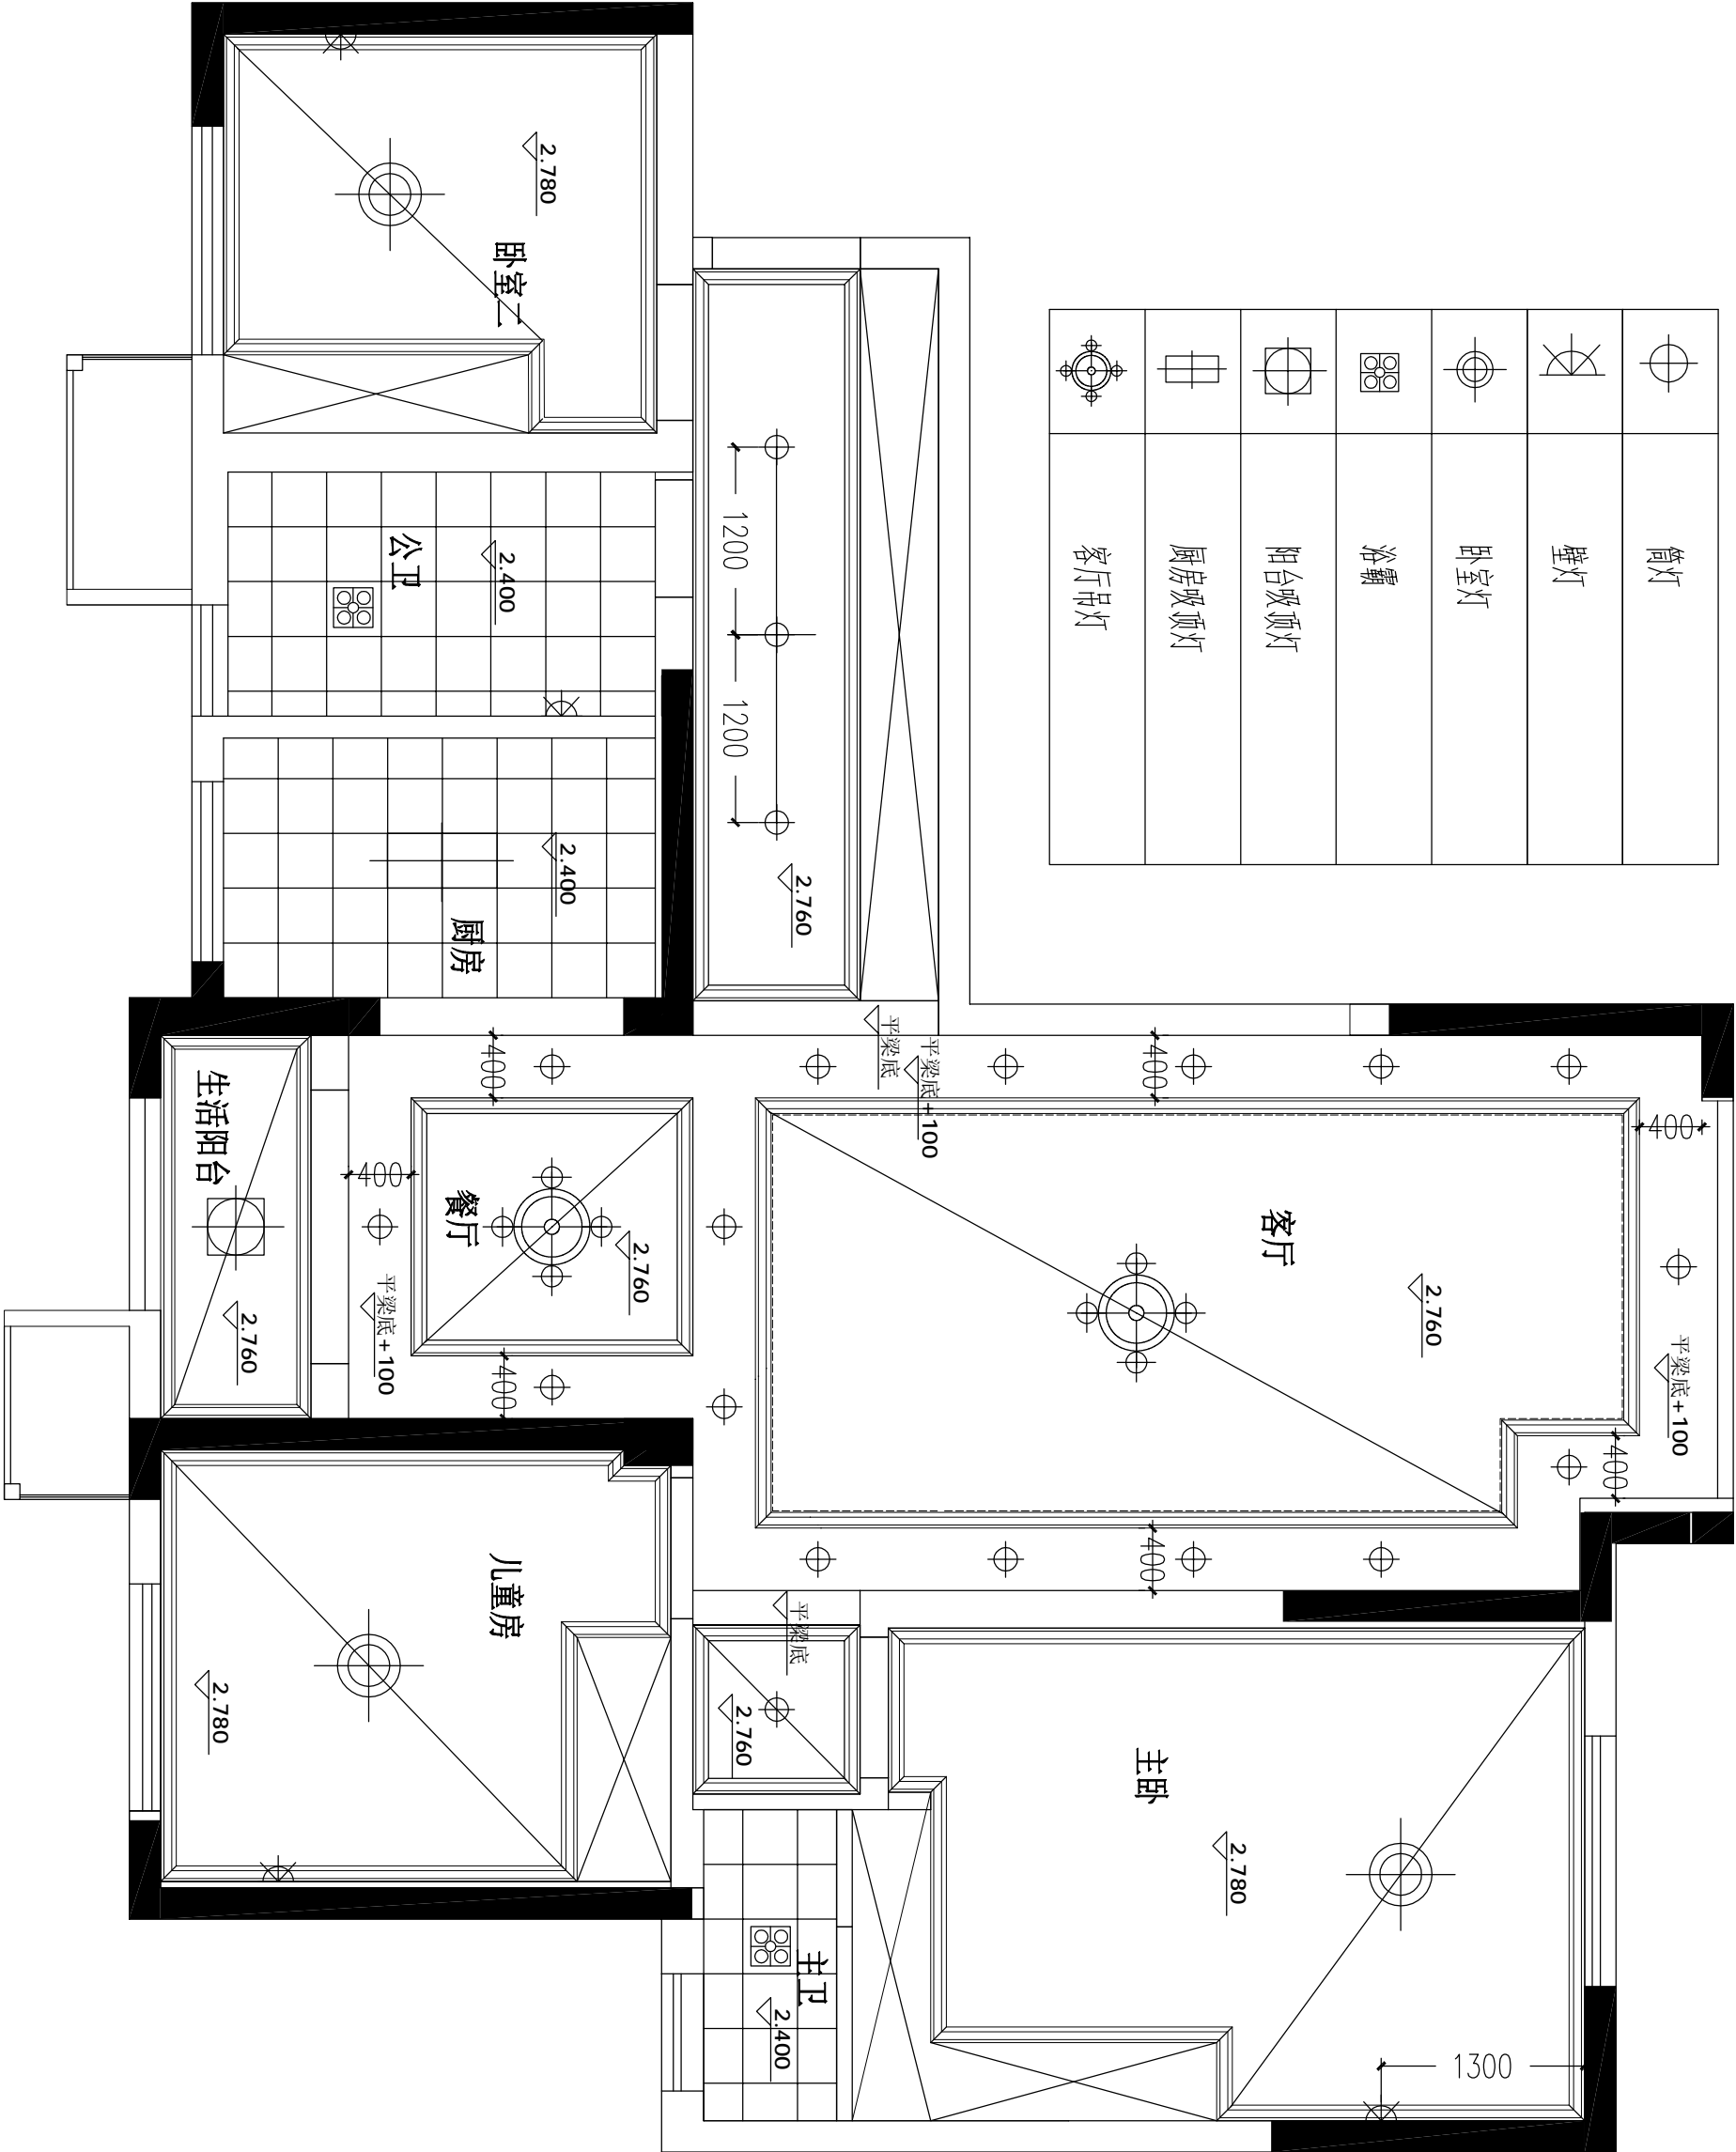


天花图

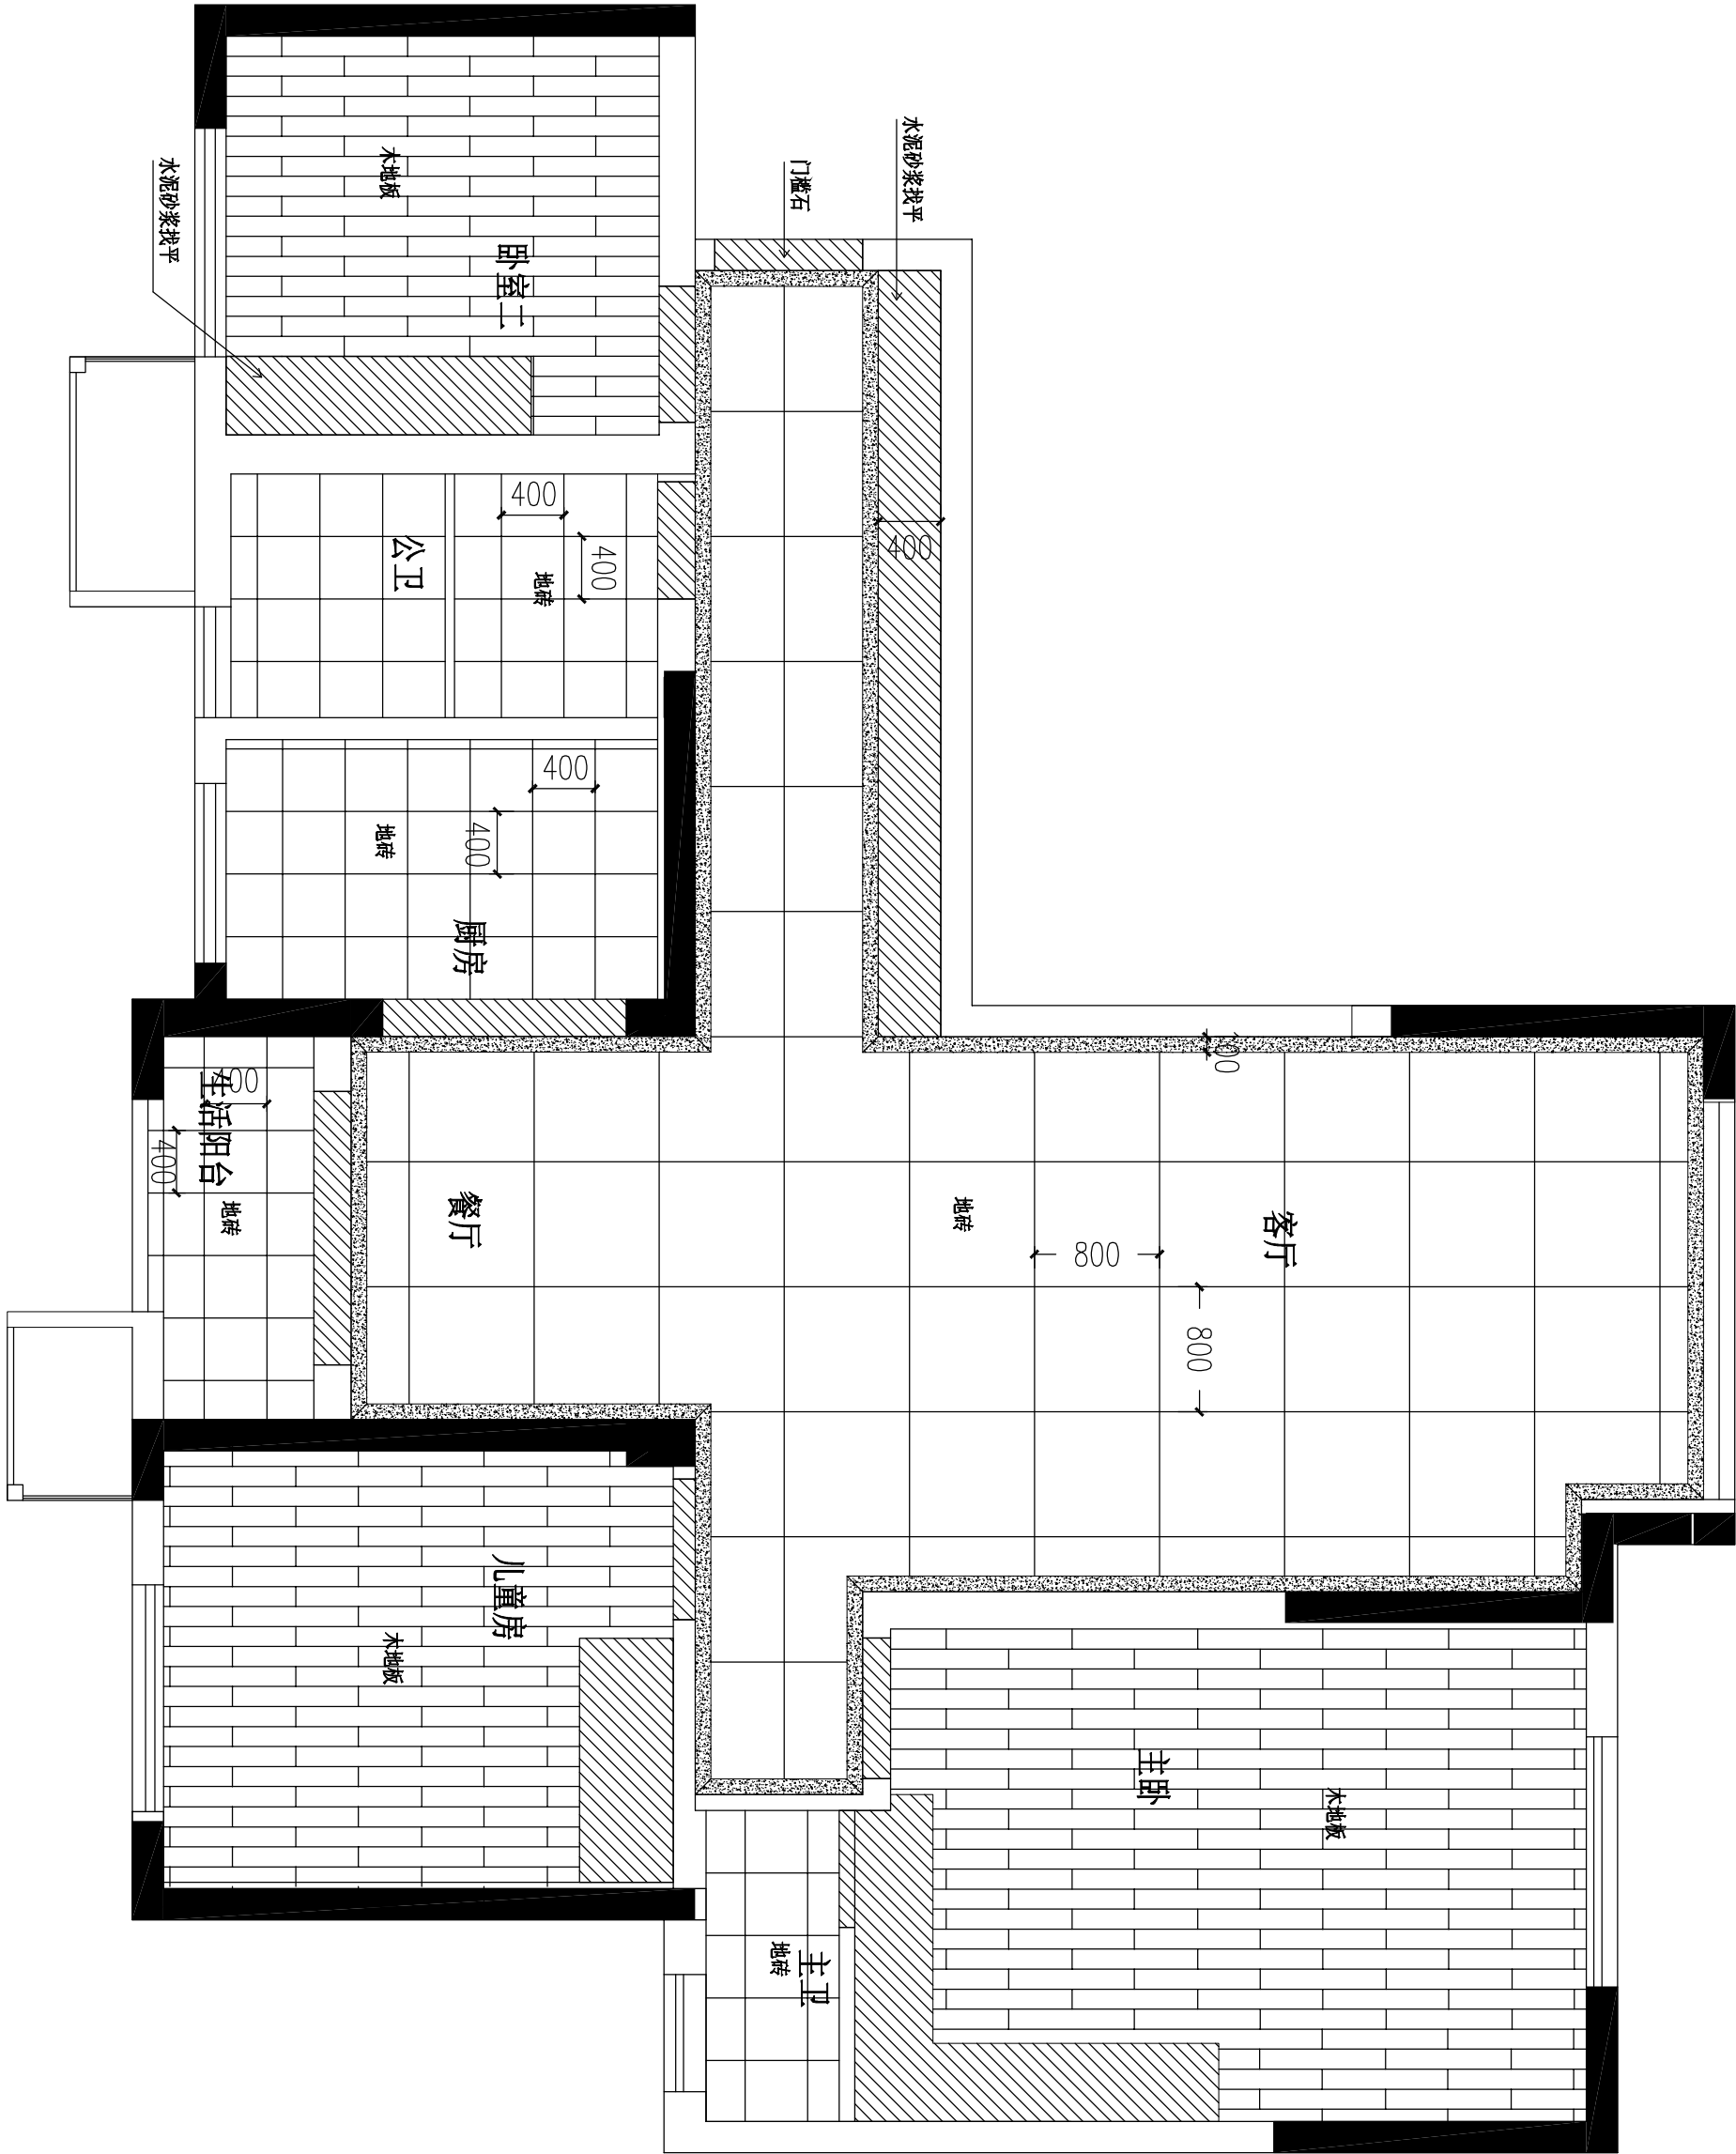


地花图

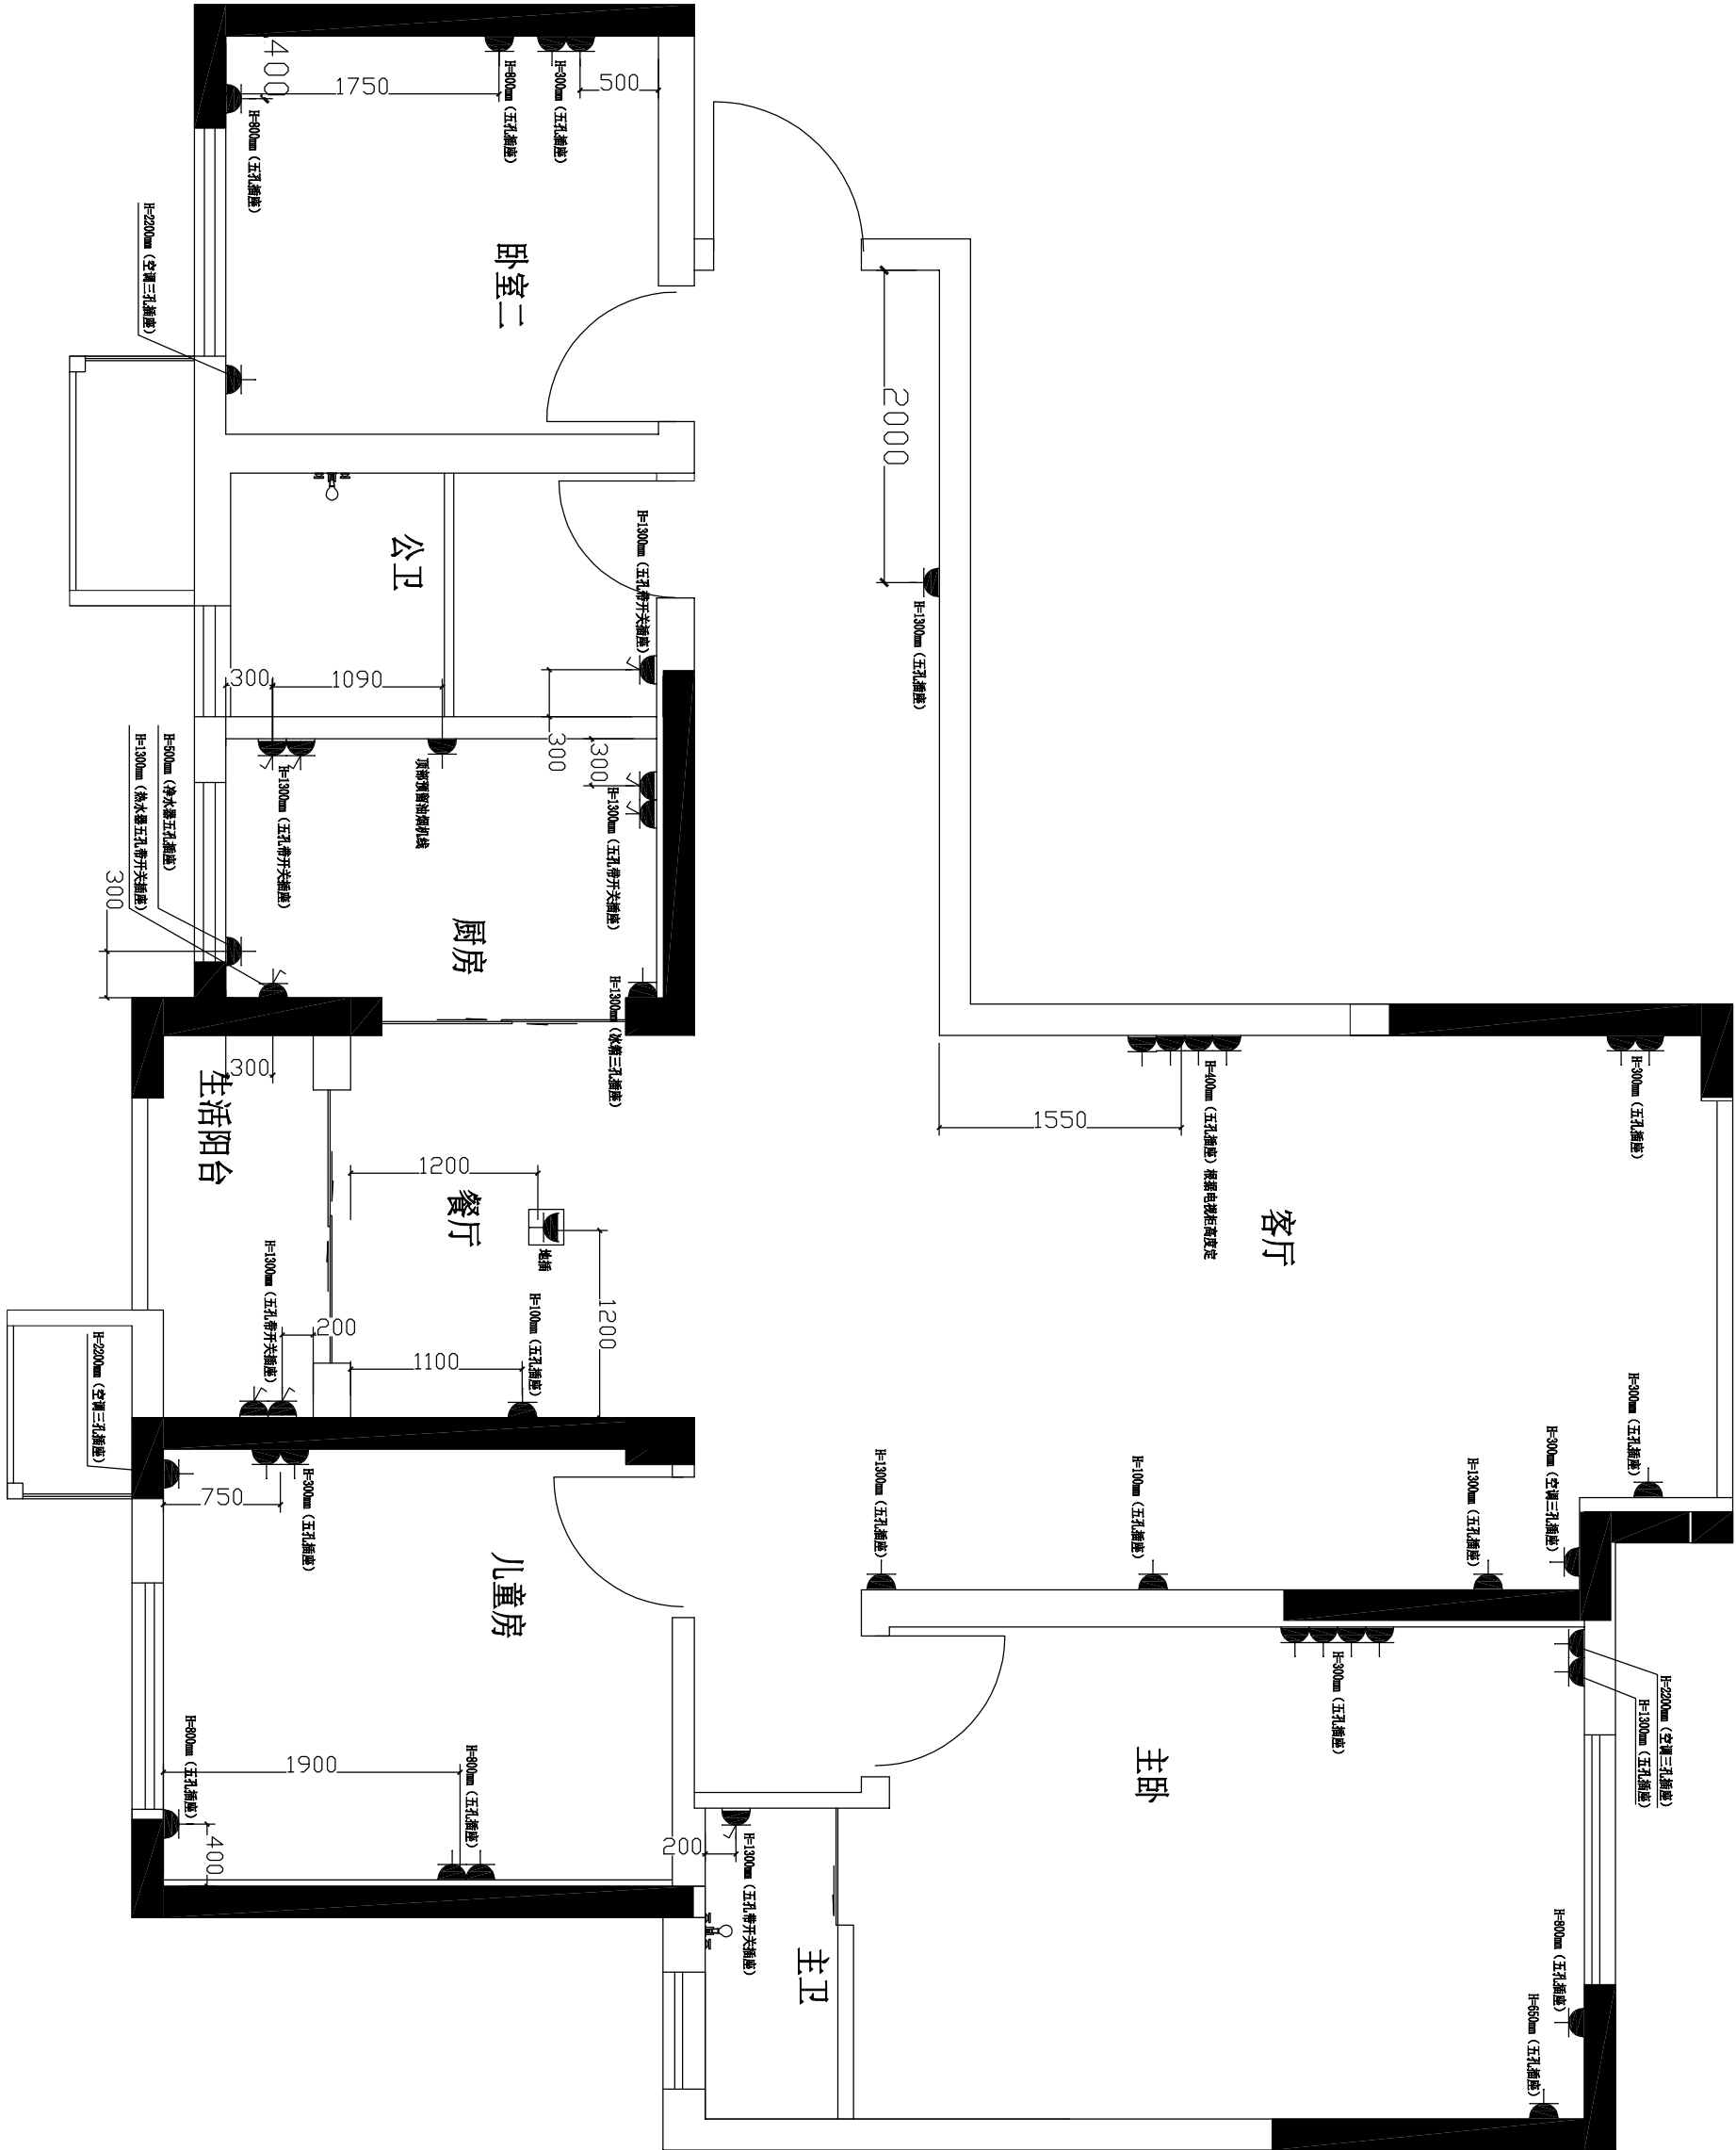

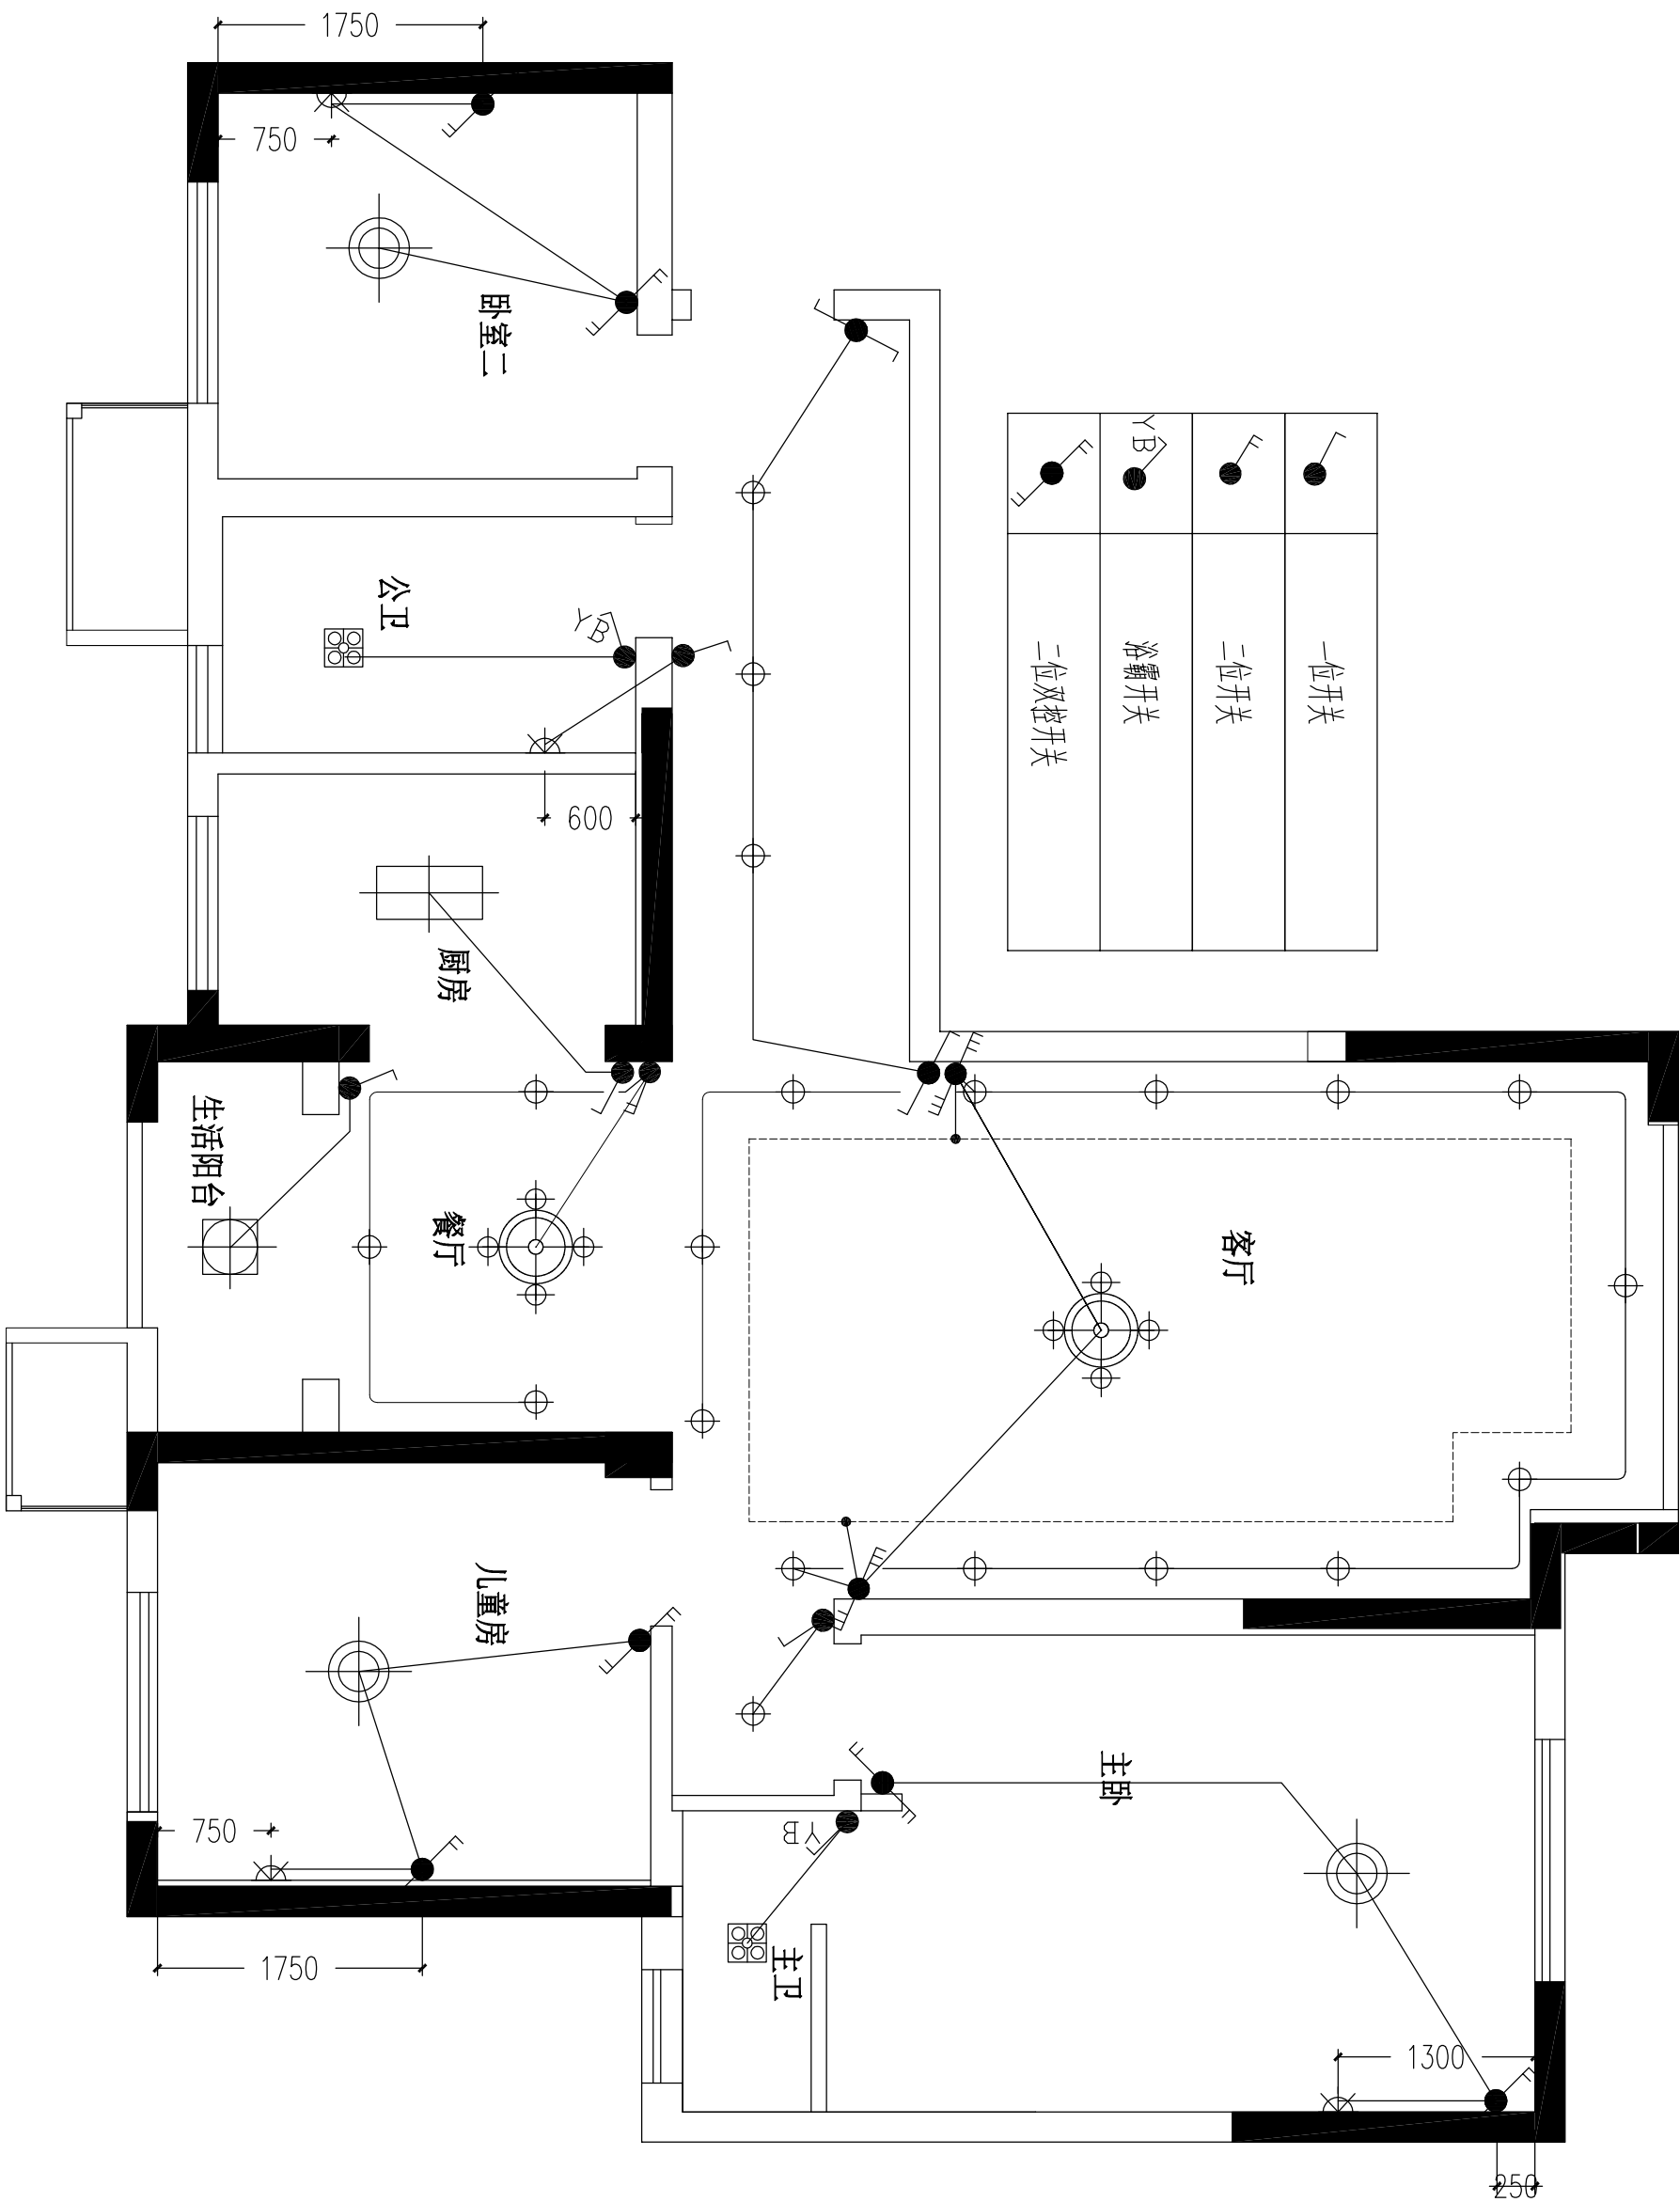


照明图

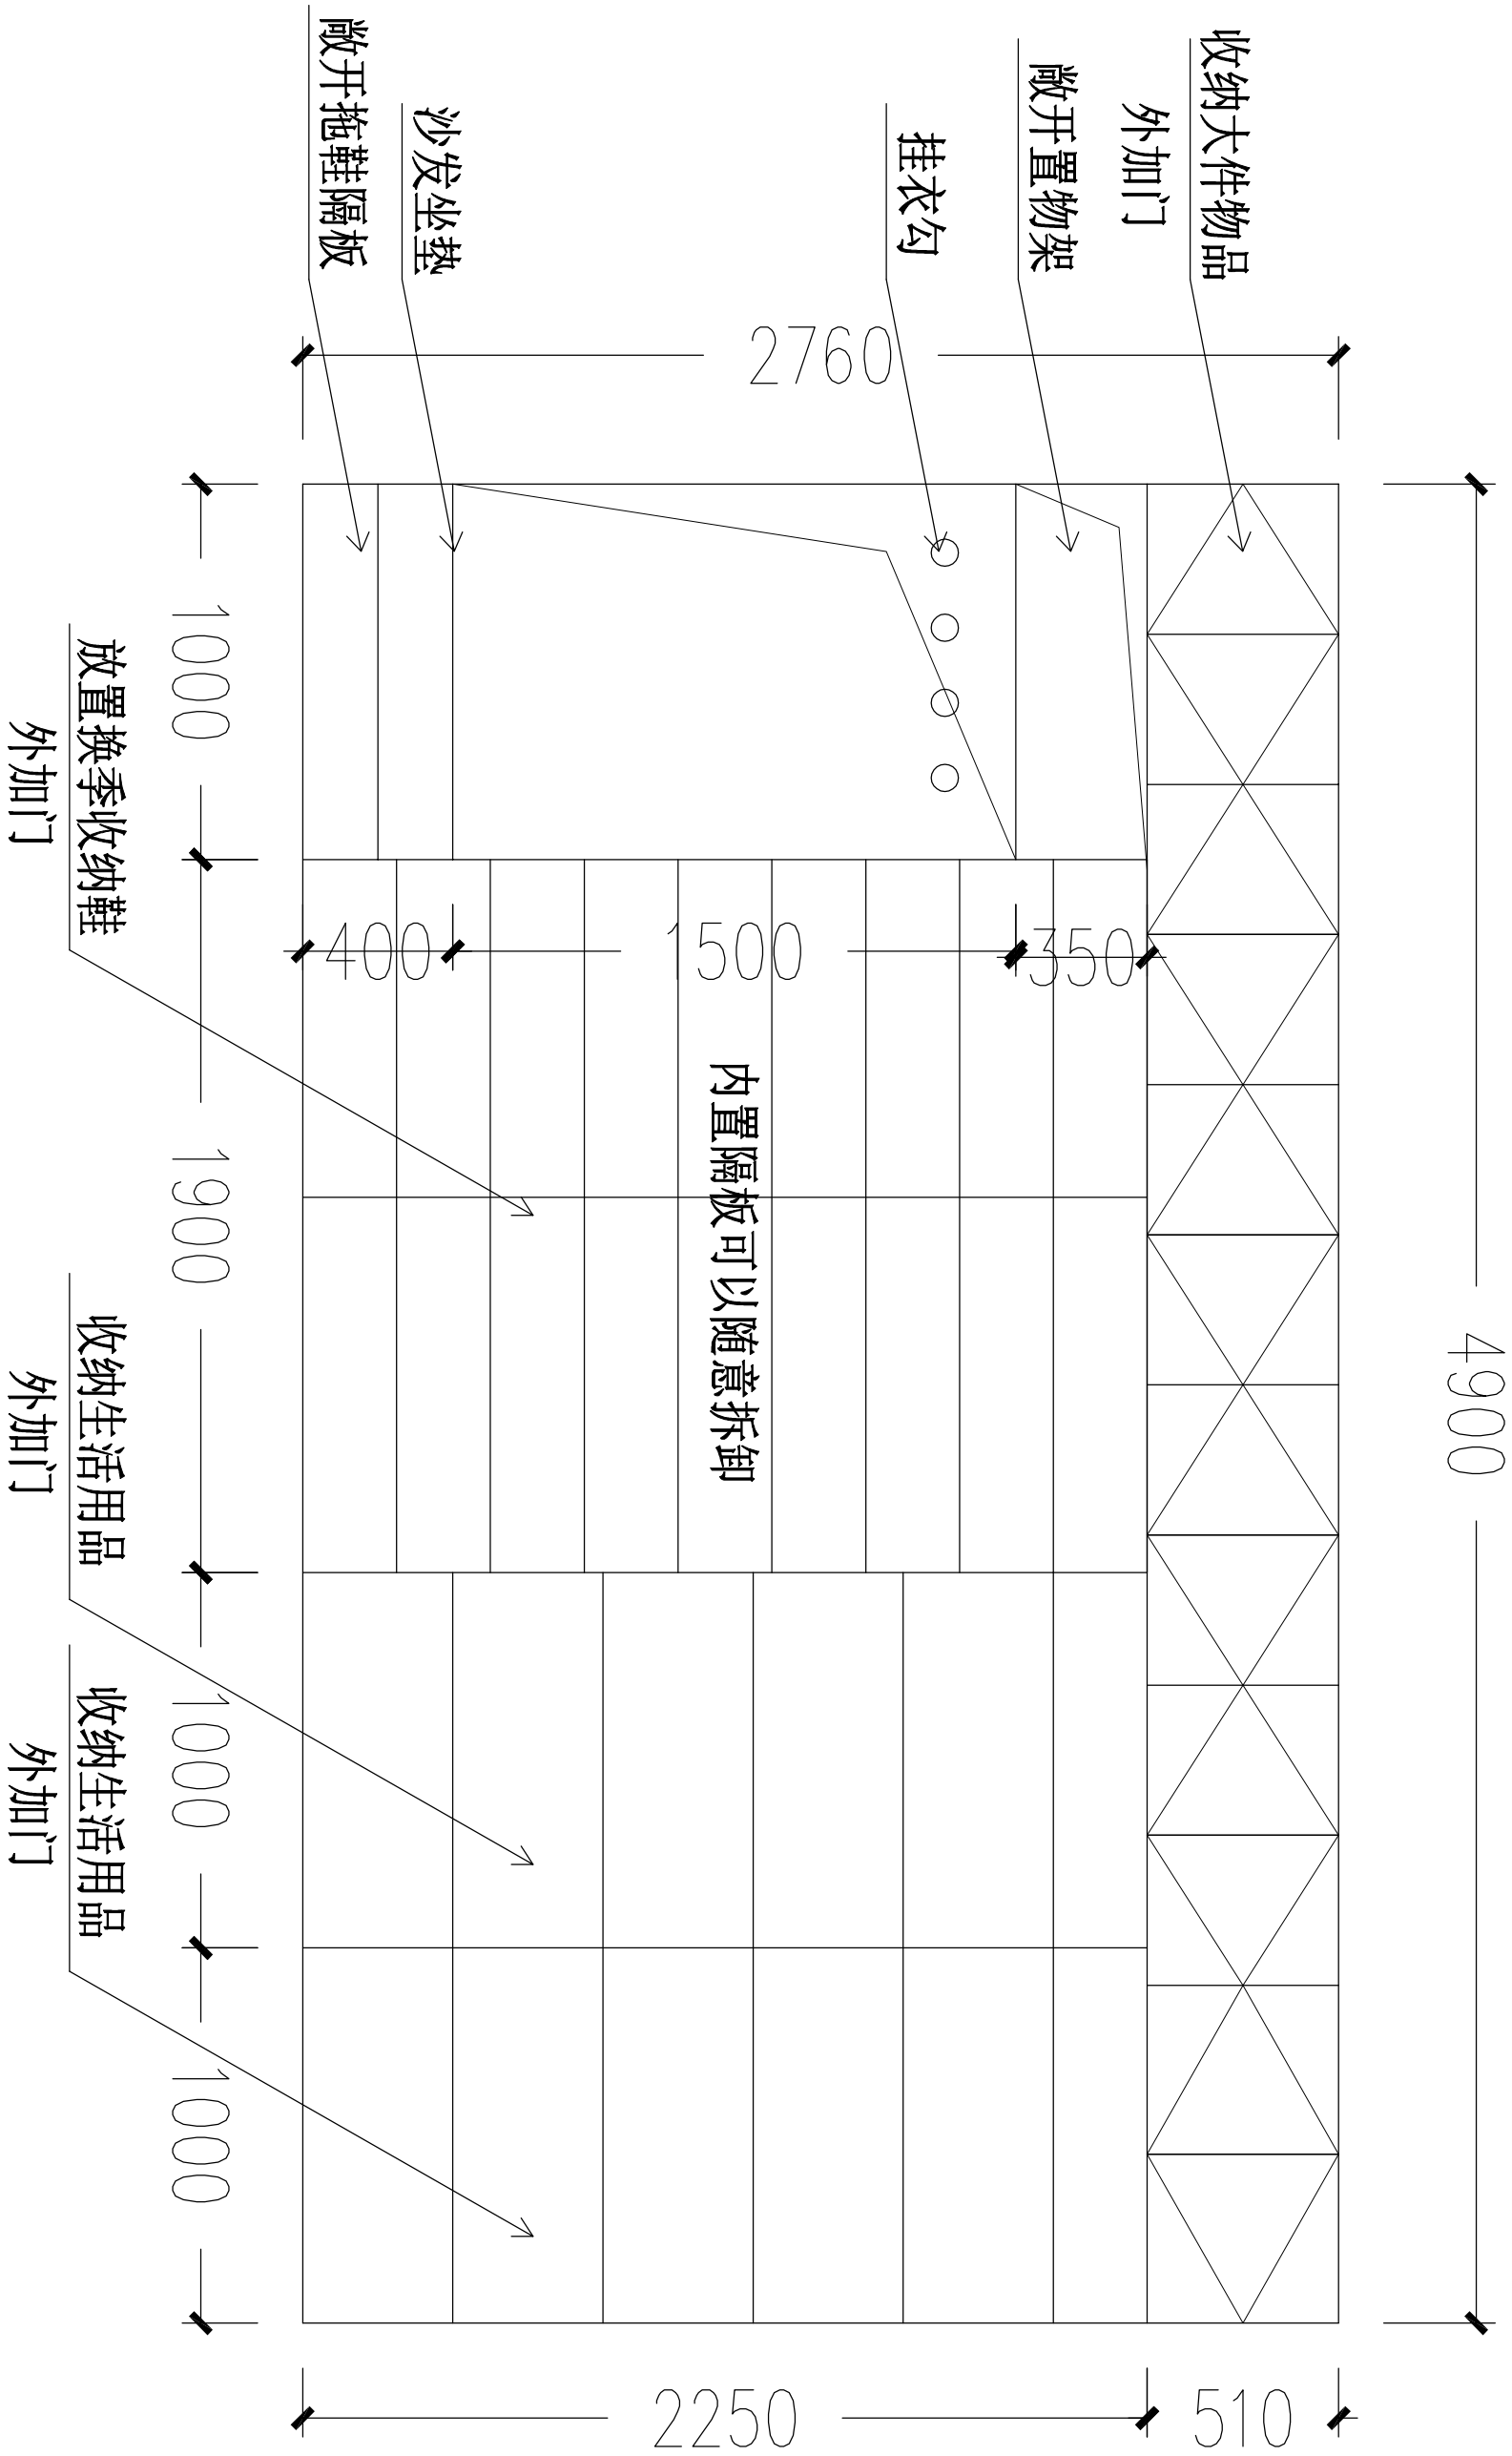


走廊柜子

主卧衣柜

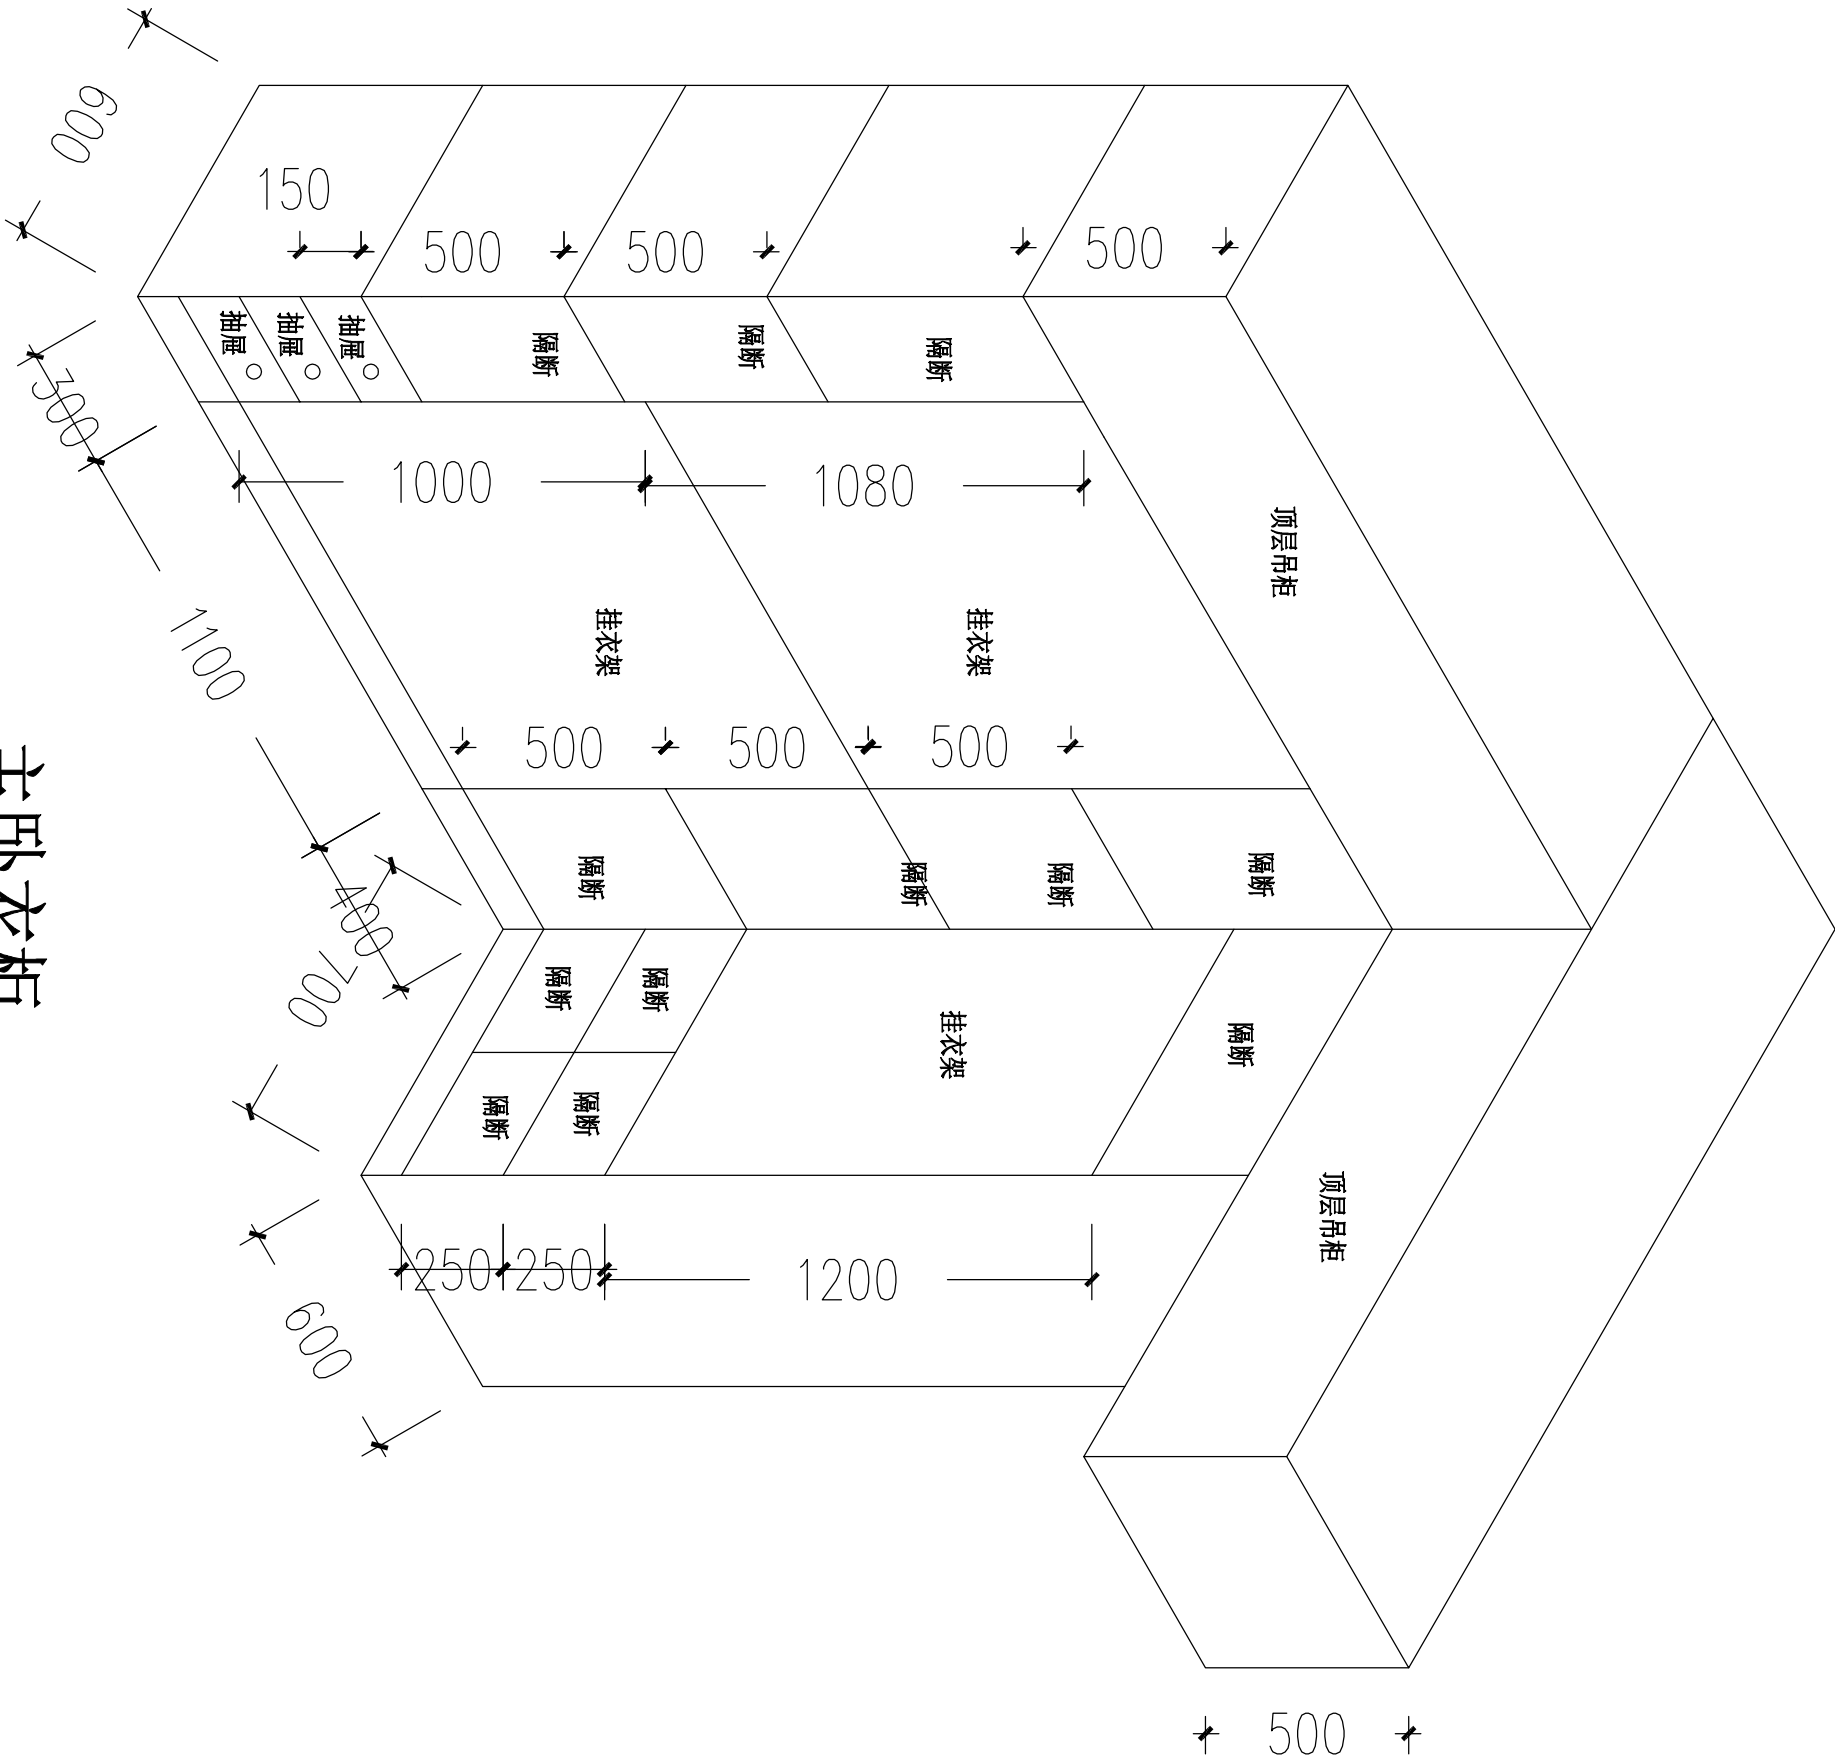


由 Autodesk 教育版产品制作

儿童房衣柜

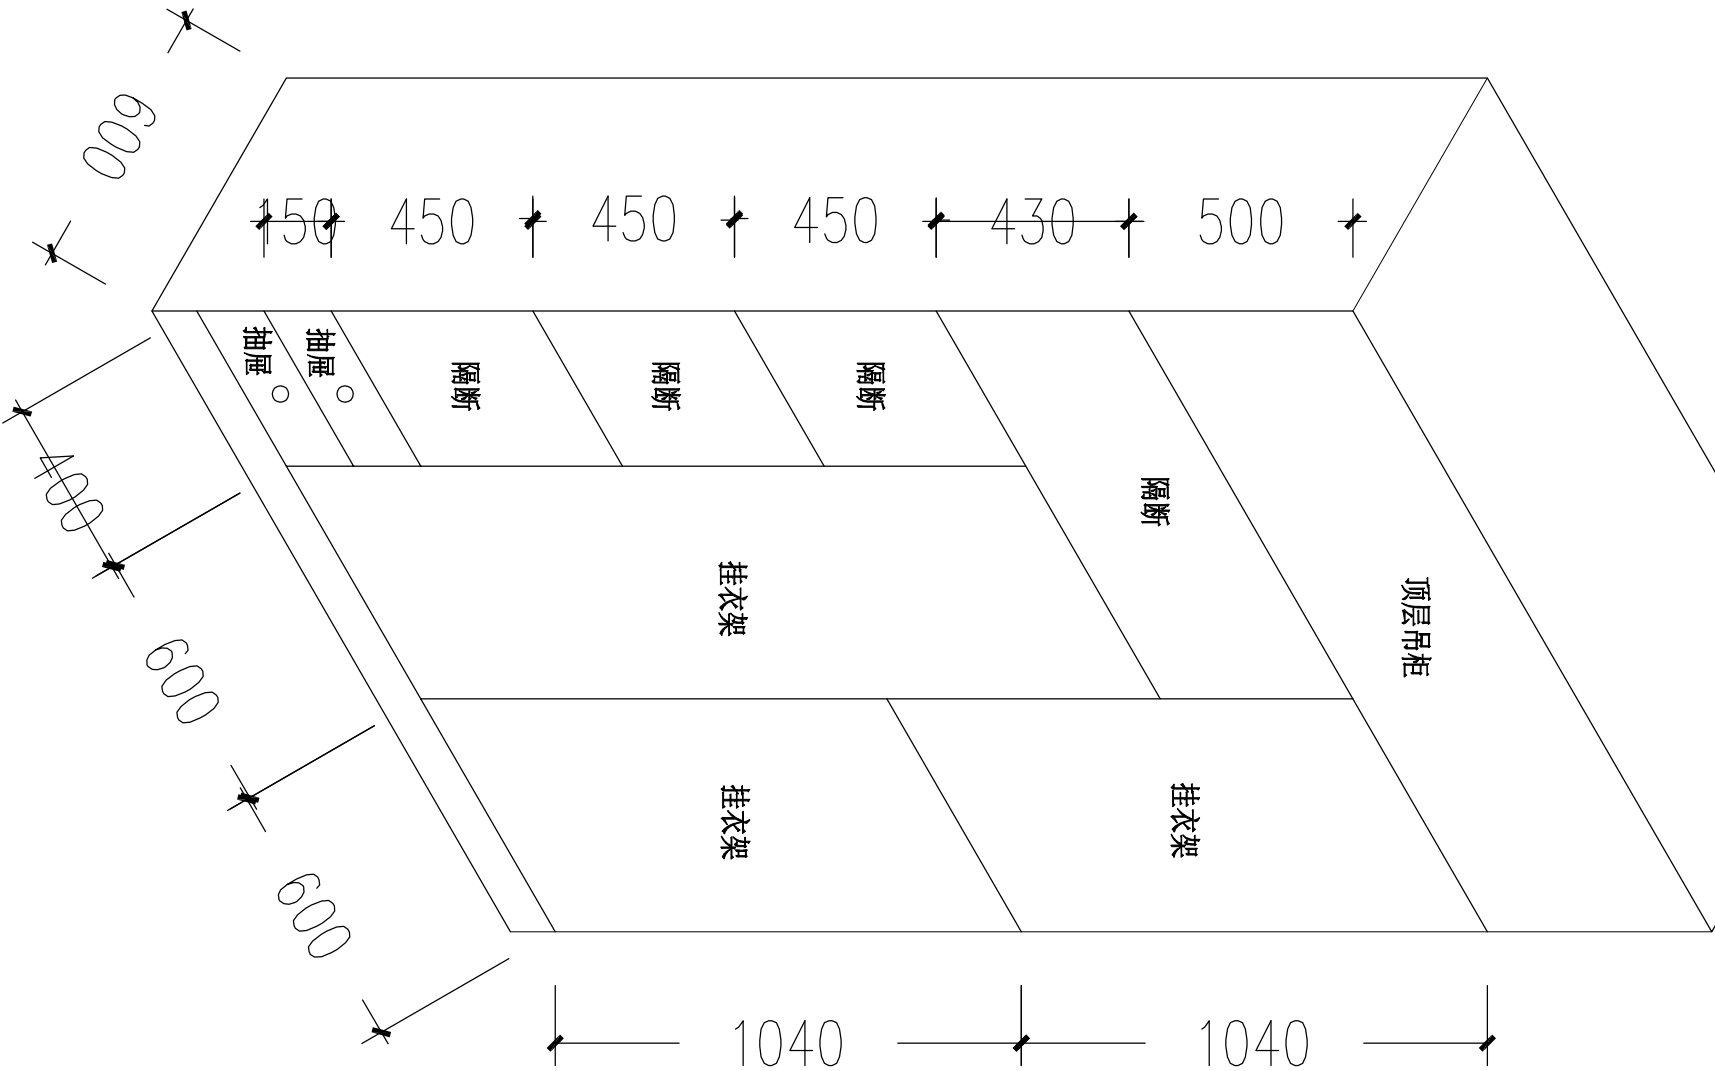

由 Autodesk 教育版产品制作

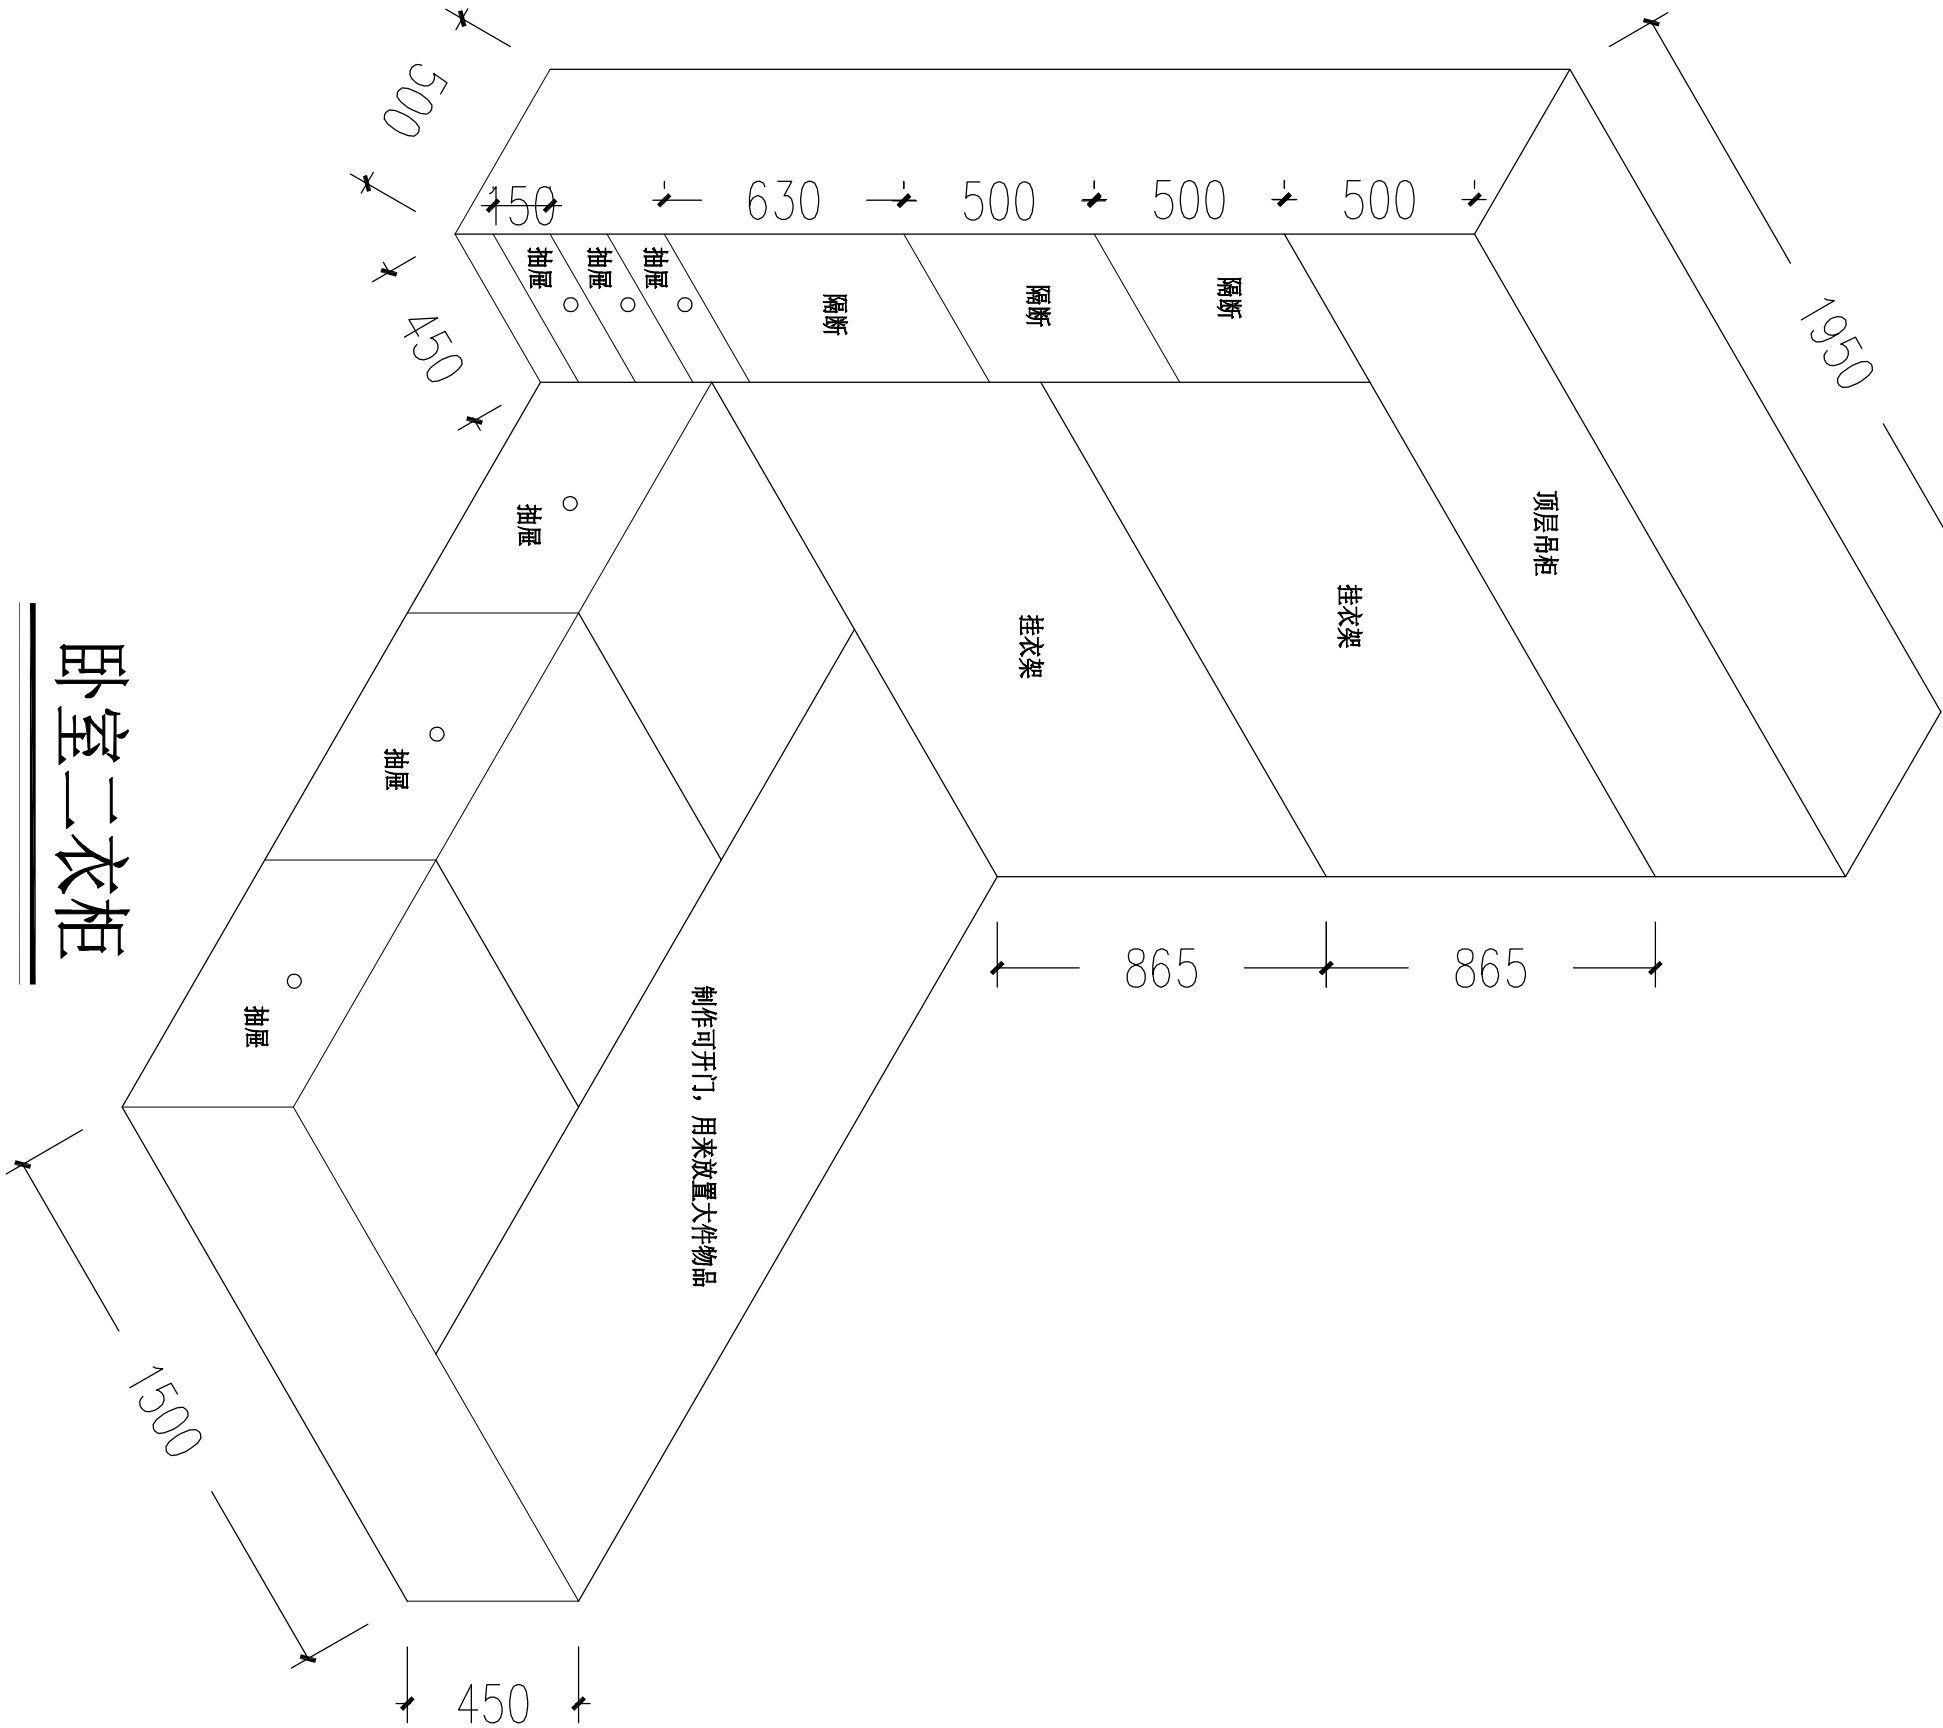

卧室二衣柜